



# ČESKÁ METUJE - ÚZEMNÍ PLÁN


Veřejná infrastruktura - energetika, doprava

m 1:5000

## LEGENDA:

- stav návrh ÚP**
- hranice řešeného území
  - hranice katastrálního území
  - hranice zastavěného území k datu 11/2009
  - hranice zastavitelné plochy
  - označení zastavitelných ploch
  - označení ploch přestavby
  - označení ostatních rozvojových ploch nezastavitelného území
  - plochy lesa
  - vodní plochy a toky
- DOPRAVNÍ INFRASTRUKTURA**
- stav návrh ÚP**
- železnice
  - ochranné pásmo dráhy
  - silnice II. třídy
  - silnice III. třídy
  - silniční ochranné pásmo
  - plochy veřejných prostranství - uliční prostory
  - dopravní infrastruktura místní - obslužná a účelová
  - způsob dopravního napojení
  - dopravní plochy - garáže / parkoviště
  - značená cyklotrasa
  - značená turistická trasa
  - významné pěší propojení
  - železniční stanice
  - zastávka HD
  - izochrony dostupnosti 5 / 8 minut
- TECHNICKÁ INFRASTRUKTURA**
- vrchní vedení elektro VVN 110 kV
  - vrchní vedení elektro VN 35 kV
  - trafostanice
  - ochranné pásmo vedení a zařízení elektrizační soustavy
  - paprsek radioreleové trasy veřejné komunikační sítě
  - televizní převaděč
  - ochranné pásmo televizního převaděče
  - zesilovač signálu mobilního operátora

- jevy informativní**
- jevy vymezené ÚP**

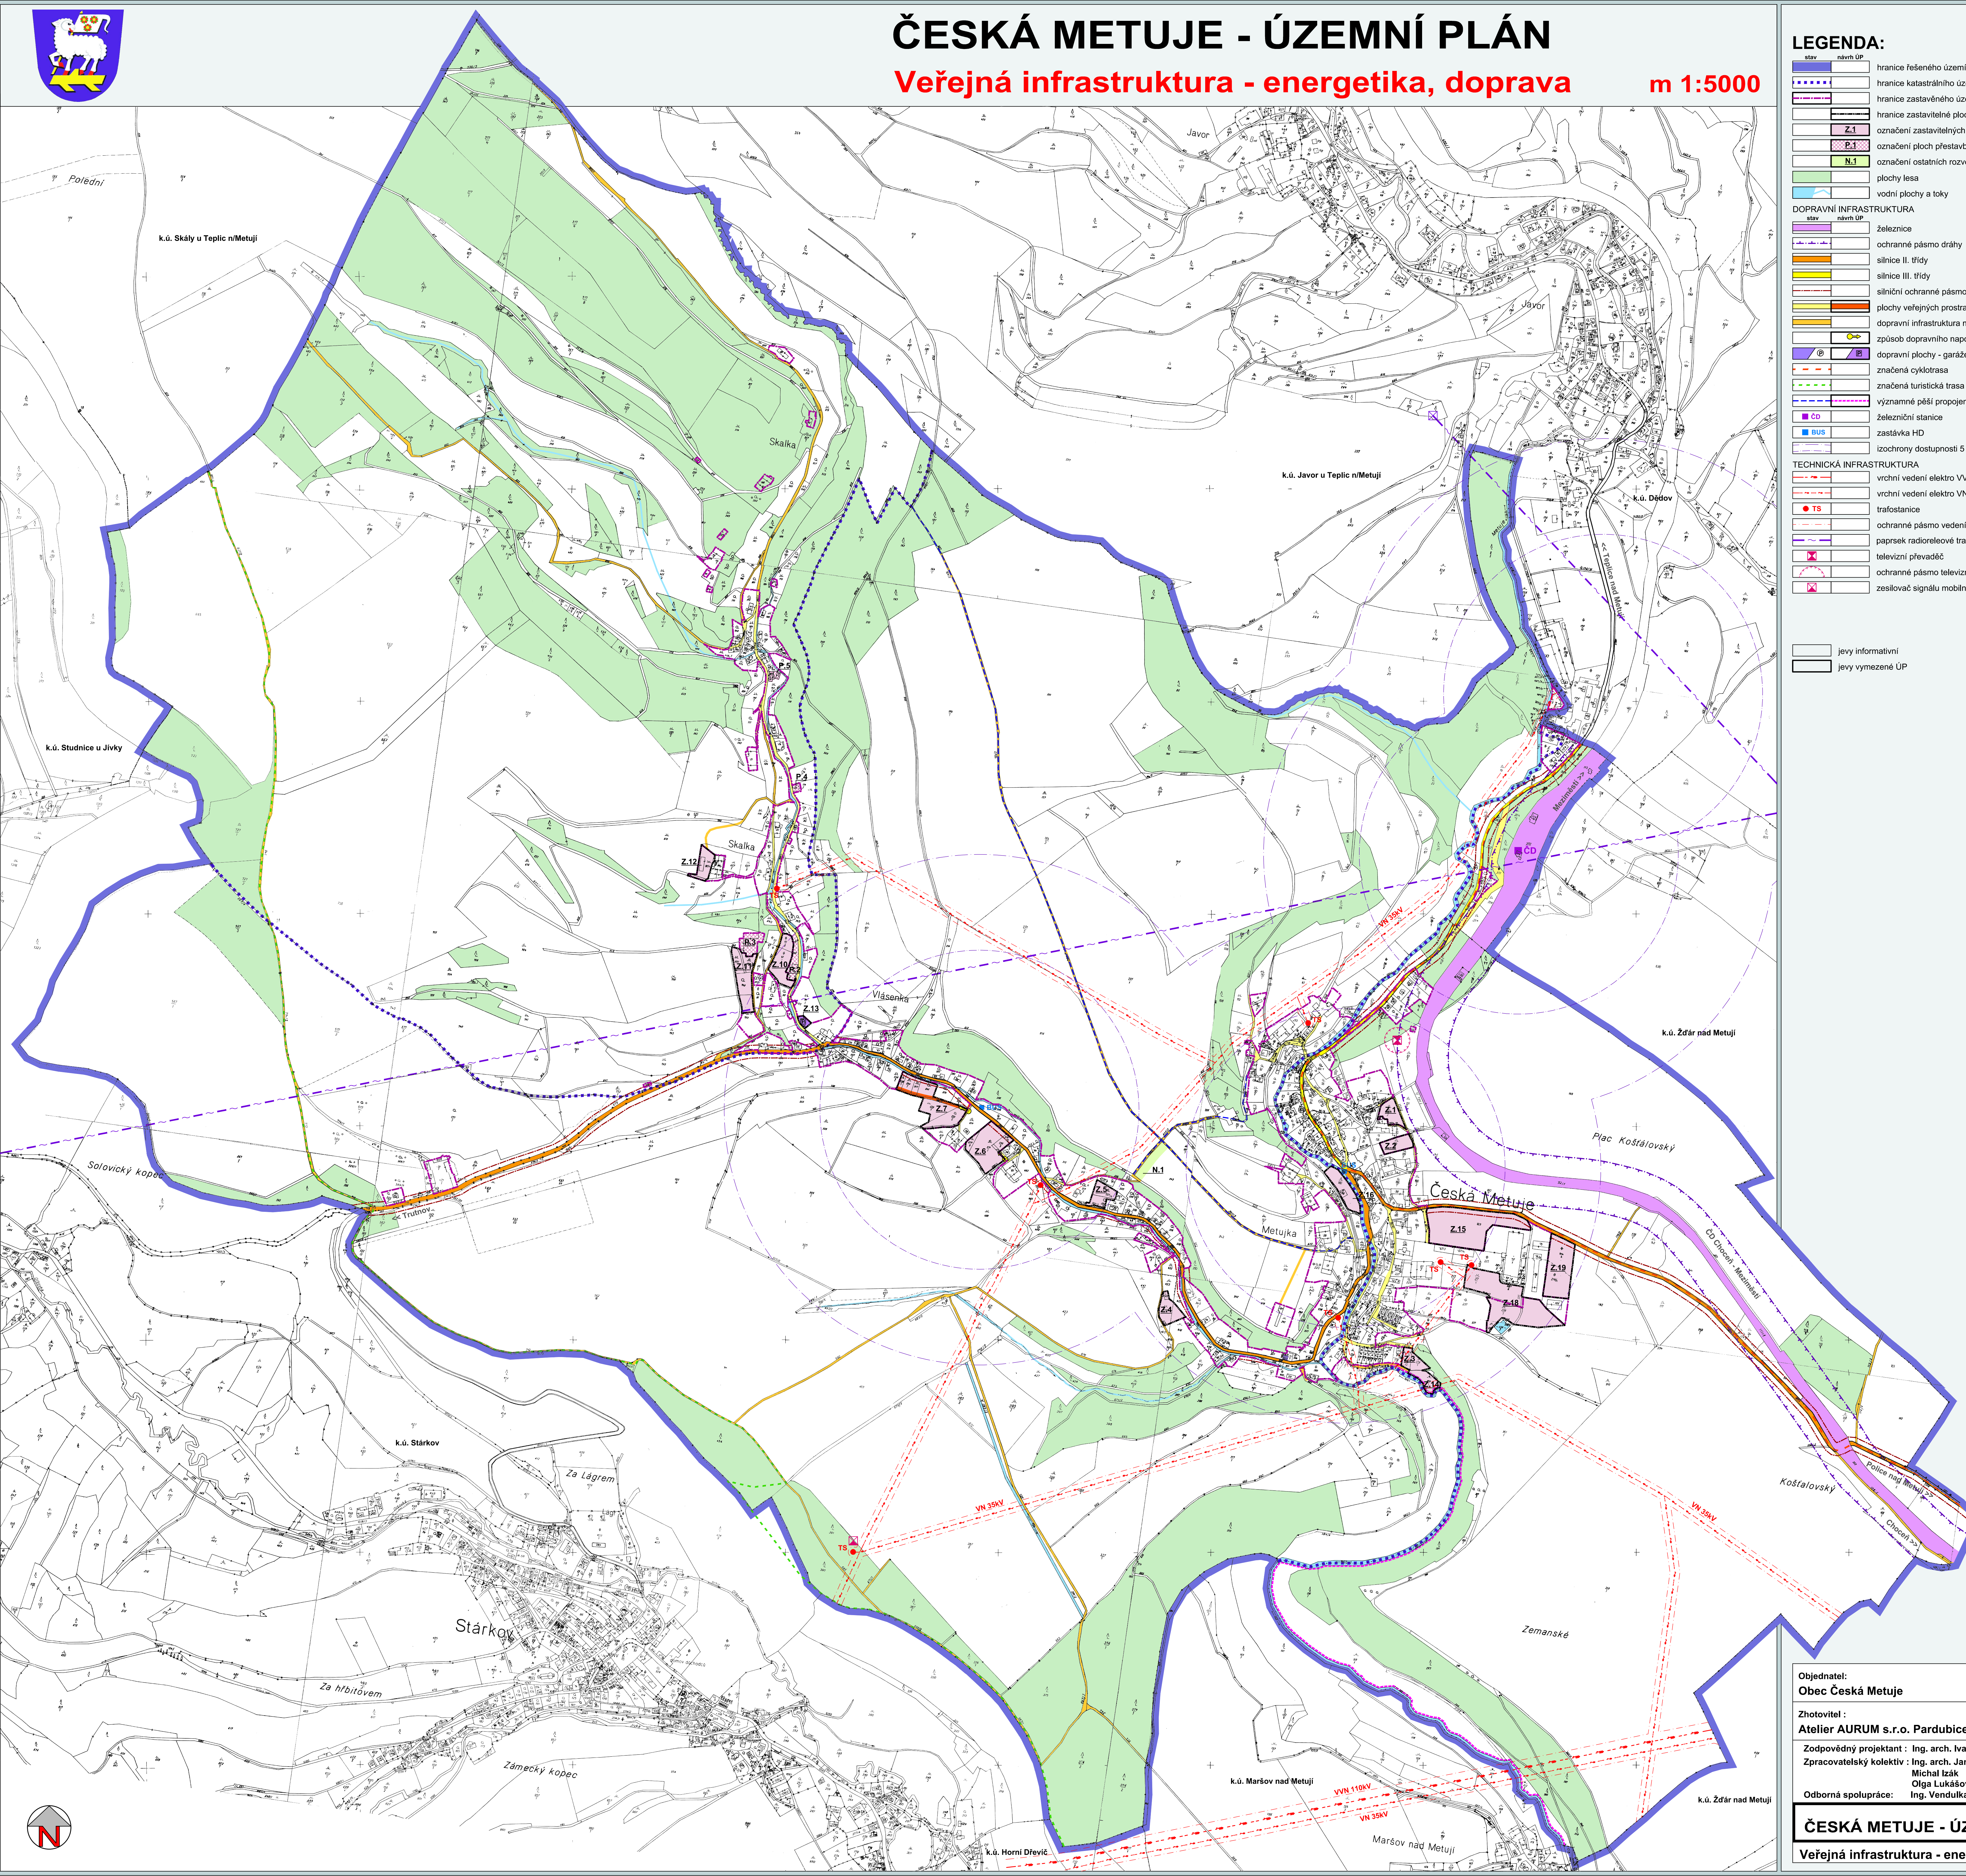

|   |  |                                                                                     |  |
|---|--|-------------------------------------------------------------------------------------|--|
| Objednatel:<br><b>Obec Česká Metuje</b>                                                                                                |  | <b>aurum</b><br>s.r.o.<br>ARCHITEKTURA • URBANISMUS<br>REGIONÁLNÍ ÚZEMNÍ MANAGEMENT |  |
| Zhotovitel:<br><b>Atelier AURUM s.r.o. Pardubice</b>                                                                                   |  | zakázka : 29/07                                                                     |  |
| Zodpovědný projektant : Ing. arch. Ivana Petrá<br>Zpracovatelský kolektiv : Ing. arch. Jana Polpytlová<br>Michal Izák<br>Olga Lukášová |  | datum : 03/2011                                                                     |  |
| Odborná spolupráce: Ing. Vendulka Růžicková                                                                                            |  | měřítko : 1 : 5 000                                                                 |  |
| <b>ČESKÁ METUJE - ÚZEMNÍ PLÁN</b>   |  | příloha č. <b>I.B2b1</b>                                                            |  |
| Veřejná infrastruktura - energetika, doprava                                                                                           |  |                                                                                     |  |